


**Проект межевания части территории Усть-Балейского муниципального образования, с целью образования земельного участка путем перераспределения земельного участка с кадастровым номером: 38:06:060301:1 и территории право государственной собственности, на которую не разграничено.**

Чертеж межевания территории

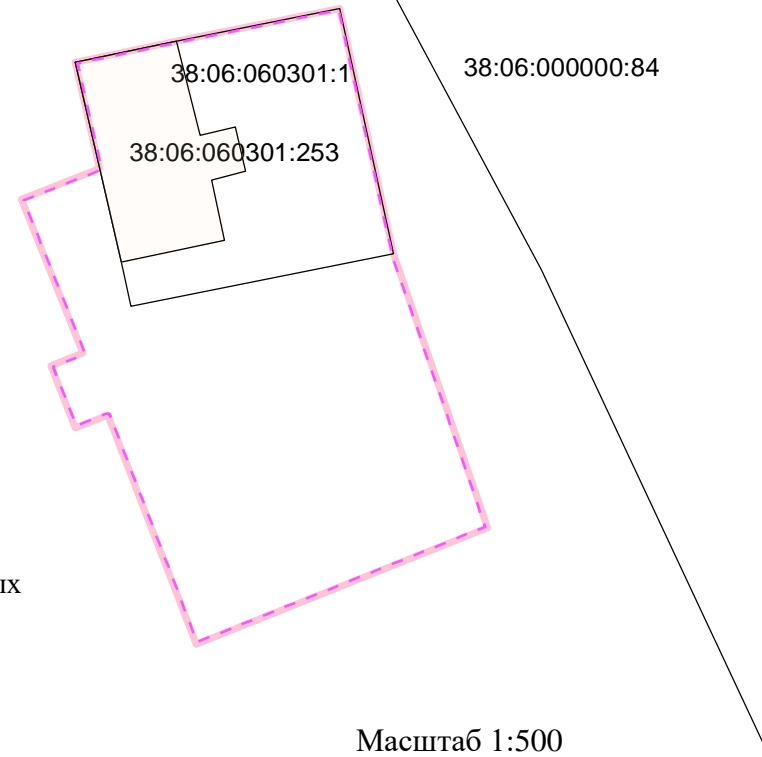


**Условные обозначения**



Граница проекта

**Границы земельных участков**

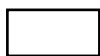

Граница существующих земельных участков, учтенных в едином государственном реестре недвижимости



Границы образуемого земельного участка.

**Здания, строения, сооружения**



Существующие, учтенных в едином государственном реестре недвижимости

Масштаб 1:500

/Пизанов Н.А./